

код 229 Таг. №

1

Российская Федерация
Хабаровский край

ГОСУДАРСТВЕННОЕ УЧРЕЖДЕНИЕ
"КРАЕВОЕ БЮРО ТЕХНИЧЕСКОЙ ИНВЕНТАРИЗАЦИИ"
УПРАВЛЕНИЕ ТЕХНИЧЕСКОЙ ИНВЕНТАРИЗАЦИИ
г.Хабаровск

ТЕХНИЧЕСКИЙ ПАСПОРТ

НА ФУНКЦИОНАЛЬНОЕ ПОМЕЩЕНИЕ № 0 2 (80-87, 105-116, 118-127, 130-135);

0 1 (21-29); I (74-76); II (82, 83) *лр 4-52-2253*
(для сдачи в эксплуатацию)

в здании № 35 улица Муравьёва-Амурского

Город Хабаровск

Район Центральный


Инвентарный № 662 квартал 81а

Реестровый № _____

Кадастровый № _____

Составлен по состоянию на 16 октября 2007 г.


г. Хабаровск
Центральный район
ул. Муравьева-Амурского 35

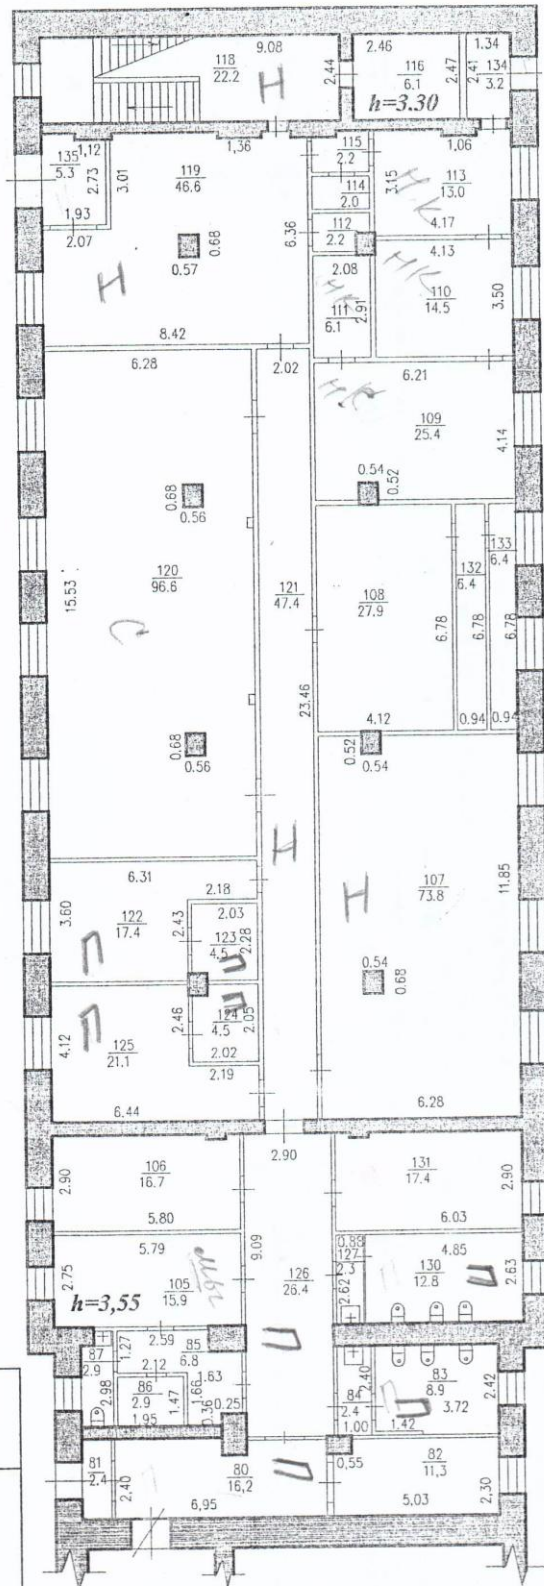


Государственное учреждение "Краевое бюро технической инвентаризации" Управление технической инвентаризации			
инвентарный № 662	функциональное помещение 0 2 (80-87, 105-116, 118-127, 130-135)		масштаб 1:200
Исполнитель	Фамилия И.О.		Подпись
7 а. Специалист	Кошечкина Г.В.		<i>[Signature]</i>
Нач. отдела	Шевченко Н.О.		<i>[Signature]</i>

ПРОИЗВЕДЕНА ПЕРЕПЛАНИРОВКА И РЕКОНСТРУКЦИЯ


г. Хабаровск
 Центральный район
 ул. Муравьева-Амурского 35

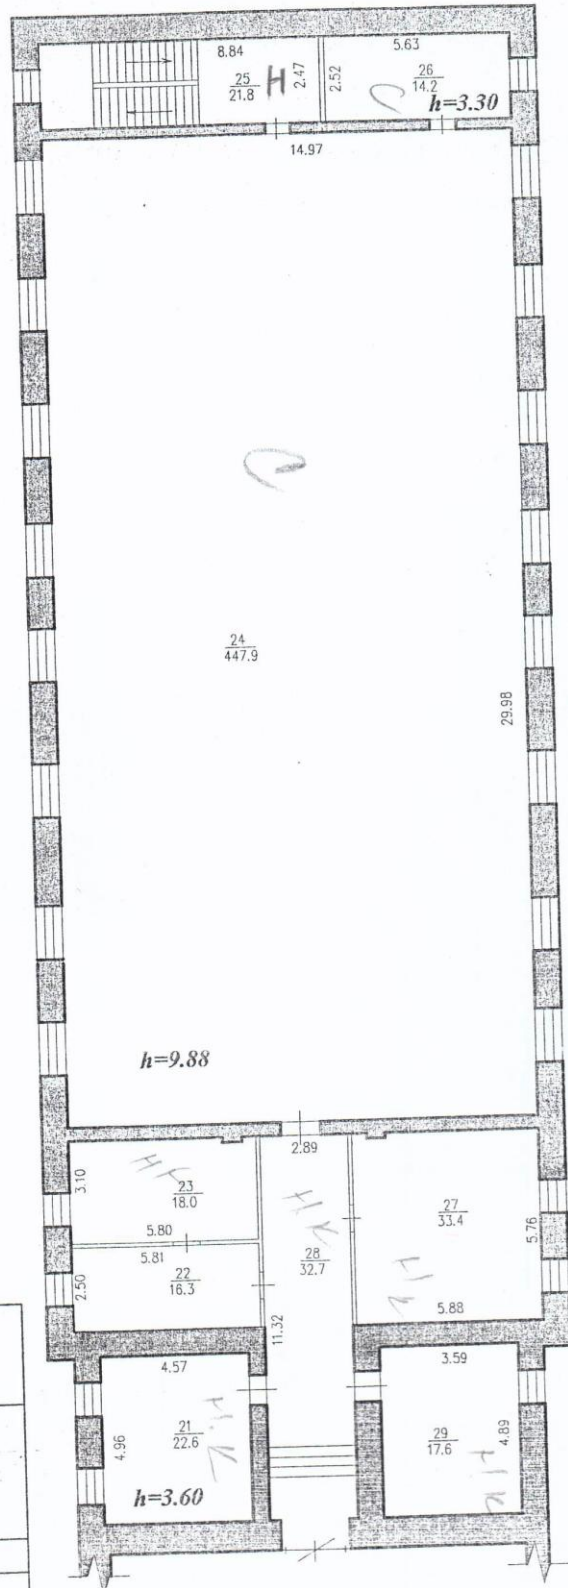


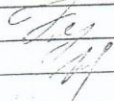Государственное учреждение "Краевое бюро технической инвентаризации" Управление технической инвентаризации					
картный № 62		функциональное помещение 0 1 (21-29)		масштаб 1:200	
	Исполнитель	Фамилия И.О.		Подпись	
2.	Специалист	Кошечкина Г.В.			
	Нач. отдела	Шевченко Н.О.			

ПРОИЗВЕДЕНА РЕКОНСТРУКЦИЯ


г.Хабаровск
 Центральный район
 ул. Муравьева-Амурского 35

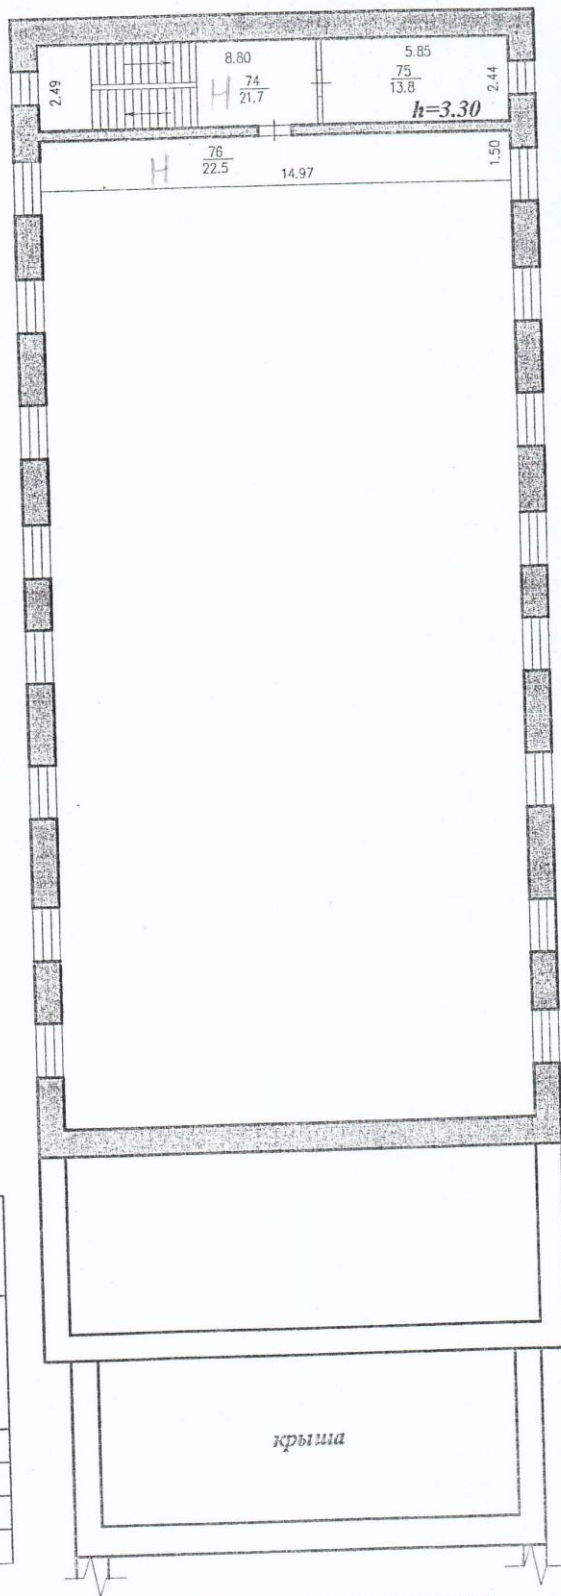

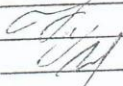Государственное учреждение "Краевое бюро технической инвентаризации" Управление технической инвентаризации			
Инвентарный № 662		функциональное помещение I (74-76)	масштаб 1:200
а	Исполнитель	Фамилия И.О.	Подпись
72	Специалист	Кошечкина Г.В.	
	Нач. отдела	Шевченко Н.О.	

ПРОИЗВЕДЕНА РЕКОНСТРУКЦИЯ

г.Хабаровск
 Центральный район
 ул. Муравьева-Амурского 35

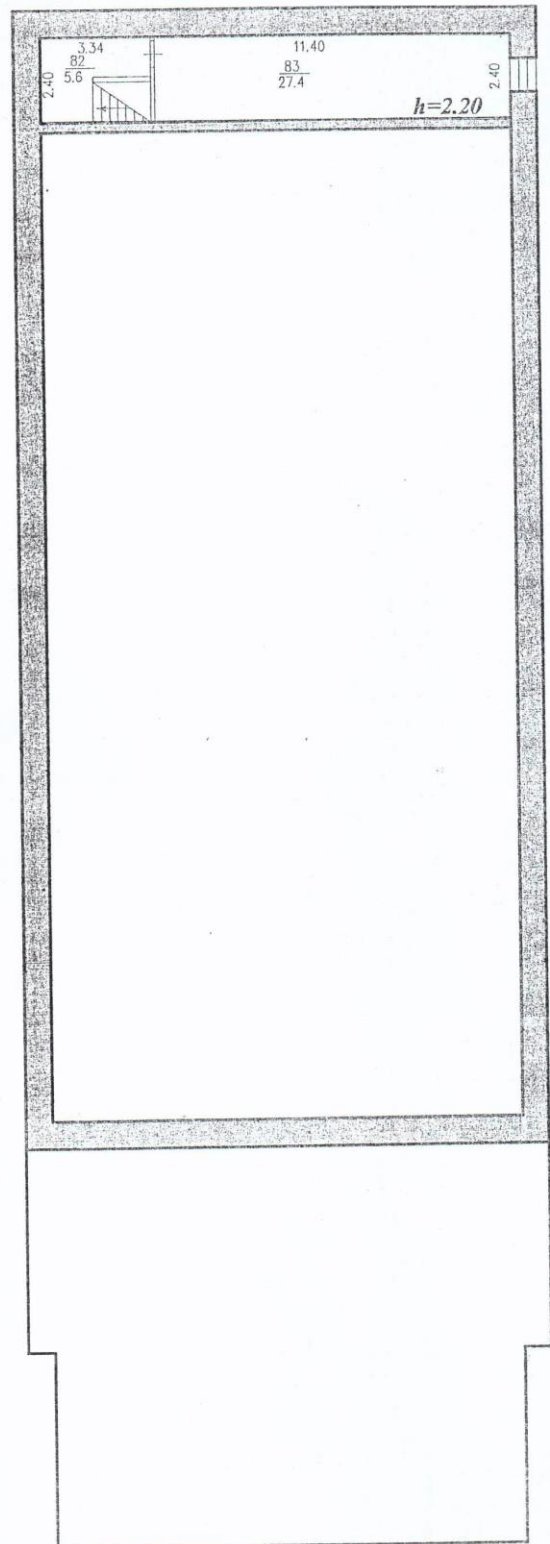

Государственное учреждение "Краевое бюро технической инвентаризация" Управление технической инвентаризации			
инвентарный № 662		функциональное помещение II (82,83)	
		масштаб 1:200	
га	Исполнитель	Фамилия И.О.	Подпись
07г.	Специалист	Кошечкина Г.В.	
	Нач. отдела	Шевченко Н.О.	

ПРОИЗВЕДЕНА РЕКОНСТРУКЦИЯ

II. Экспликация к плану строения по обобществленному фонду

Улица Муравьёва-Амурского

Дом № 35

Этажи, литера	Номер по плану здания комнат, кухни, корид. и пр.	Назначение частей помещения: жилая комната, кухня и т.п.	Формула подсчета помещений	Общая площадь	В т.ч. площадь				Высота помещений по в.обмеру	Переоборудованная площадь
					учебная		прочая			
					основная	вспомогательная	основная	вспомогательная		
1	2	3	4	5	6	7	8	9	10	11
2й цок/А1	80	коридор				16,2			3,60	
	81	тамбур				2,4				
	82	слесарная					11,3			
	83	туалет				8,9				8,9
	84	умывальник				2,4				2,4
	85	коридор				6,8				6,8
	86	душ				2,9				2,9
	87	туалет				2,9				2,9
	105	раздевалка				15,9				15,9
	106	тепловой узел				16,7				16,7
	107	тренажерный зал			73,8					
	108	вент камера				27,9				27,9
	109	зал водных процедур				25,4				
	110	комната отдыха				14,5				
	111	сауна				6,1				
	112	эл.щитовая				2,2				
	113	раздевалка				13,0				
	114	туалет				2,0				
	115	коридор				2,2				
	116	эл.щитовая				6,1			3,30	6,1
	118	лестничная клетка				22,2				
	119	вестибюль				46,6				46,6
	120	тренажерный зал			96,6					
	121	коридор				47,4				
	122	раздевалка				17,4				
	123	душ				4,5				
	124	душ				4,5				
	125	раздевалка				21,1			3,55	
	126	коридор				26,4				
	127	умывальник				2,3				2,3
	130	туалет				12,8				12,8
	131	судейская				17,4				17,4

II. Экспликация к плану строения по обобществленному фонду

Улица Муравьева-Амурского

Дом № 35

Улица Муравьева-Амурского Дом № 33										
Этажи, литера	Номер по плану здания комнат, кухни, корид. и пр.	Назначение частей помещения: жилая комната, кухня и т.п.	Формула подсчета помещений	Общая площадь	В т.ч. площадь				Высота помещений по вн.обмеру	Переоборудованная площадь
					учебное					
					основная	вспомогательная	основная	вспомогательная		
1	2	3	4	5	6	7	8	9	10	11
2й цок/A1	132	венткамера				6,4				6,4
	133	венткамера				6,4				6,4
	134	тамбур и.к.				3,2				3,2
	135	тамбур				5,3				5,3
		Итого по 2му цокольному этажу		600,1	187,8	401,0	11,3			
1й цок/A1	21	раздевалка и.к.				22,6			3,60	
	22	кабинет и.к.			16,3					
	23	кабинет и.к.			18,0					
	24	спортзал с.об.			447,9				9,88	
	25	лестнич.клетка				21,8			3,30	
	26	венткамера с.об.				14,2				
	27	кабинет и.к.			33,4					
	28	коридор и.к.				32,7				
	29	раздевалка и.к.				17,6				
		Итого по 1му цокольному этажу		624,5	515,6	108,9-				
1	74	лестнич.клетка				21,7			3,3	
	75	кабинет			13,8					
	76	балкон			22,5					
		Итого по 1 этажу		58,0	36,3	21,7				
2	82	лестнич.клетка				5,6				
	83	склад инвентаря			27,4					
		Итого по 2 этажу		33,0	27,4	5,6				
		Итого по помещению		1315,6	767,1	537,2	11,3			

Этажи поэтажно

1

7

[illegible]

4
4
2
3

[illegible]

III. Техническое описание помещения

Реконструкция 2006г.

Год постройки здания 1964 Этажность 4 Физический износ 6 %

Наименование конструктивного элемента	Описание элементов (материал, конструкция или система, отделка и прочее)
1	2
1 Наружные стены (материал)	кирпичные
2 Перегородки (материал)	кирпичные, ГВЛ
3 Перекрытия (материал)	железобетонные плиты
4 Полы:	керамогранит, терафлекс, паркет, брусковый, линолеум
5 Проемы: оконные	пластиковые стеклопакеты
дверные	металлические
6 Отделка стен:	штукатурка побелка, окраска, кафель
7 Отделка потолков:	штукатурка побелка, ГВЛ, армстронг, люкссалон
8 Вид отопления:	Центральное
9 Наличие:	
а) водоснабжения	да
б) электроснабжения (тип проводки)	проводка скрытая
в) канализации	да
г) горячего водоснабжения	да
д) ванн или душа, сауны или бассейна	да
е) лоджии или/и балкона	да
ж) телефона	да
з) радио	
и) лифта	
к) мусоропровода	

IV. Стоимость помещения

Полная балансовая стоимость _____ руб.

Остаточная балансовая стоимость _____ руб.

Действительная инвентаризационная стоимость в ценах 1969 г. 197978 руб.

2007г. 9217856 руб.

Паспорт выдан " 29 " 10

Начальник Управления технической инвентаризации

Начальник отдела

Главный специалист



В.Г.Цай

О.Шевченко

Т.В.Кошечкина

Приложение 3 к сводной годовой
форме Федерального
статистического наблюдения №1-ФК

СПОРТИВНЫЕ ЗАЛЫ

№ пп	Наименование сооружения, адрес места расположения	Балансодержатель, юридический адрес, тел.	Форма собственности	Размеры в плане (МхМ)	Площадь, М2	Оборудование (оснащение, предназначение)	Единоновременная пропускная способность (чел.)
Размером (42*24); (36*18); (18*9)							
1.	Бадминтон	М.А.Идрисов, 35	Федеральная	15,5х6,23	96,6	Турнирные столы, стулья	45 чел
2.	Бадминтон	ЮУ ВПО ФГБОУ ВПО ФГБОУ ВПО	Федеральная	11,8х6,25	73,8	Сетка, стол, стулья	15 чел
3	Спорзал	ЮУ ВПО ФГБОУ ВПО	Федеральная	30х14,93	447,9	Борцовские маты, боксерские груши, боксерские перчатки	40 чел
	ИТОГО:				5 М2 618,3		70 чел

Должностное лицо,
ответственное за
составление

Вед. инженер С.А.П.
(должность)
(Ф.И.О.)

Александров
(подпись)

Приложение 4 к сводной годовой
форме Федерального
статистического наблюдения №1-ФК

БАССЕЙНЫ

№ пп	Наименование сооружения, адрес места расположения	Балансодержатель, юридический адрес, тел.	Форма собственности	Размеры	Площадь	Количество дорожек	Единоновременная пропускная способность (чел.)
1							
	ИТОГО:				5 М2		

Должностное лицо,
ответственное за
составление

(должность)

(Ф.И.О.)

(подпись)

Приложение 1 к сводной годовой
форме Федерального
статистического наблюдения №1-ФК

СТАДИОНЫ

№ п/п	Наименование сооружения, адрес места расположения	Балансодержатель, юридический адрес, тел.	Форма собственности	Размеры	Площадь	Оборудование (оснащение)	Единовременная пропускная способность (чел.)
1							
	ИТОГО:				S м2		

Должностное лицо,
ответственное за
составление

(должность)

(Ф.И.О.)

(подпись)

Приложение 2 к сводной годовой
форме Федерального
статистического наблюдения №1-ФК

ПРОСКОСТНЫЕ СПОРТИВНЫЕ СООРУЖЕНИЯ

№ п/п	Наименование сооружения, адрес места расположения	Балансодержатель, юридический адрес, тел.	Форма собственности	Размеры	Площадь	Оборудование (оснащение, предназначение)	Единовременная пропускная способность (чел.)
1	Муниципальное учреждение "ДЮСШ ДВЗ МЧ		Федеральная	24 x 57,2	1300,8	ворота, ворота, ворота, ворота	40224
2	Муниципальное учреждение "М-Амурский спортцентр"		Федеральная	9 x 18	162	ворота, ворота, ворота, ворота	16224
	ИТОГО:				S м2 1462,8		56244

Должностное лицо,
ответственное за
составление

Зав. кат.

(Ф.И.О.)

(подпись)

УЧЕТНАЯ КАРТОЧКА ПЛОСКОСТНОГО СПОРТИВНОГО СООРУЖЕНИЯ

Адрес места расположения	Муравьева - Амурского, 35		
Округ (район)	Центральный		
Размеры (м)	24 x 54,2	Площадь (м ²)	1300,8
Описание конструктивных элементов			
Ограждение (борта)	сетка		
Основание (покрытие)	асфальт		
Предназначение	универсальная		
Наличие дополнительного оборудования	ворота для мини-футбола стойки баскетбольные уличные, брусья металлические, перекладины гимнастические		
Год постройки	1965		
Балансодержатель	ГОУ ВПО ДВТУ		

Карточку составил

Иванов
(подпись)

Александр И.Б.
(Расшифровка подписи)

УЧЕТНАЯ КАРТОЧКА ПЛОСКОСТНОГО СПОРТИВНОГО СООРУЖЕНИЯ

Адрес места расположения	Муравьева - Амурского, 35		
Округ (район)	Центральный		
Размеры (м)	9 x 18	Площадь (м ²)	162
Описание конструктивных элементов			
Ограждение (борта)	нет		
Основание (покрытие)	асфальтовое		
Предназначение	волейбольная площадка		
Наличие дополнительного оборудования	стойки волейбольные, судейская вышка		
Год постройки	1990г.		
Балансодержатель	ГОУ ВПО ДВТУ		

Карточку составил

Иванов
(подпись)

Александр И.Б.
(Расшифровка подписи)